


0 1750m
scala 1:35.000

0 7500m
scala 1:150.000

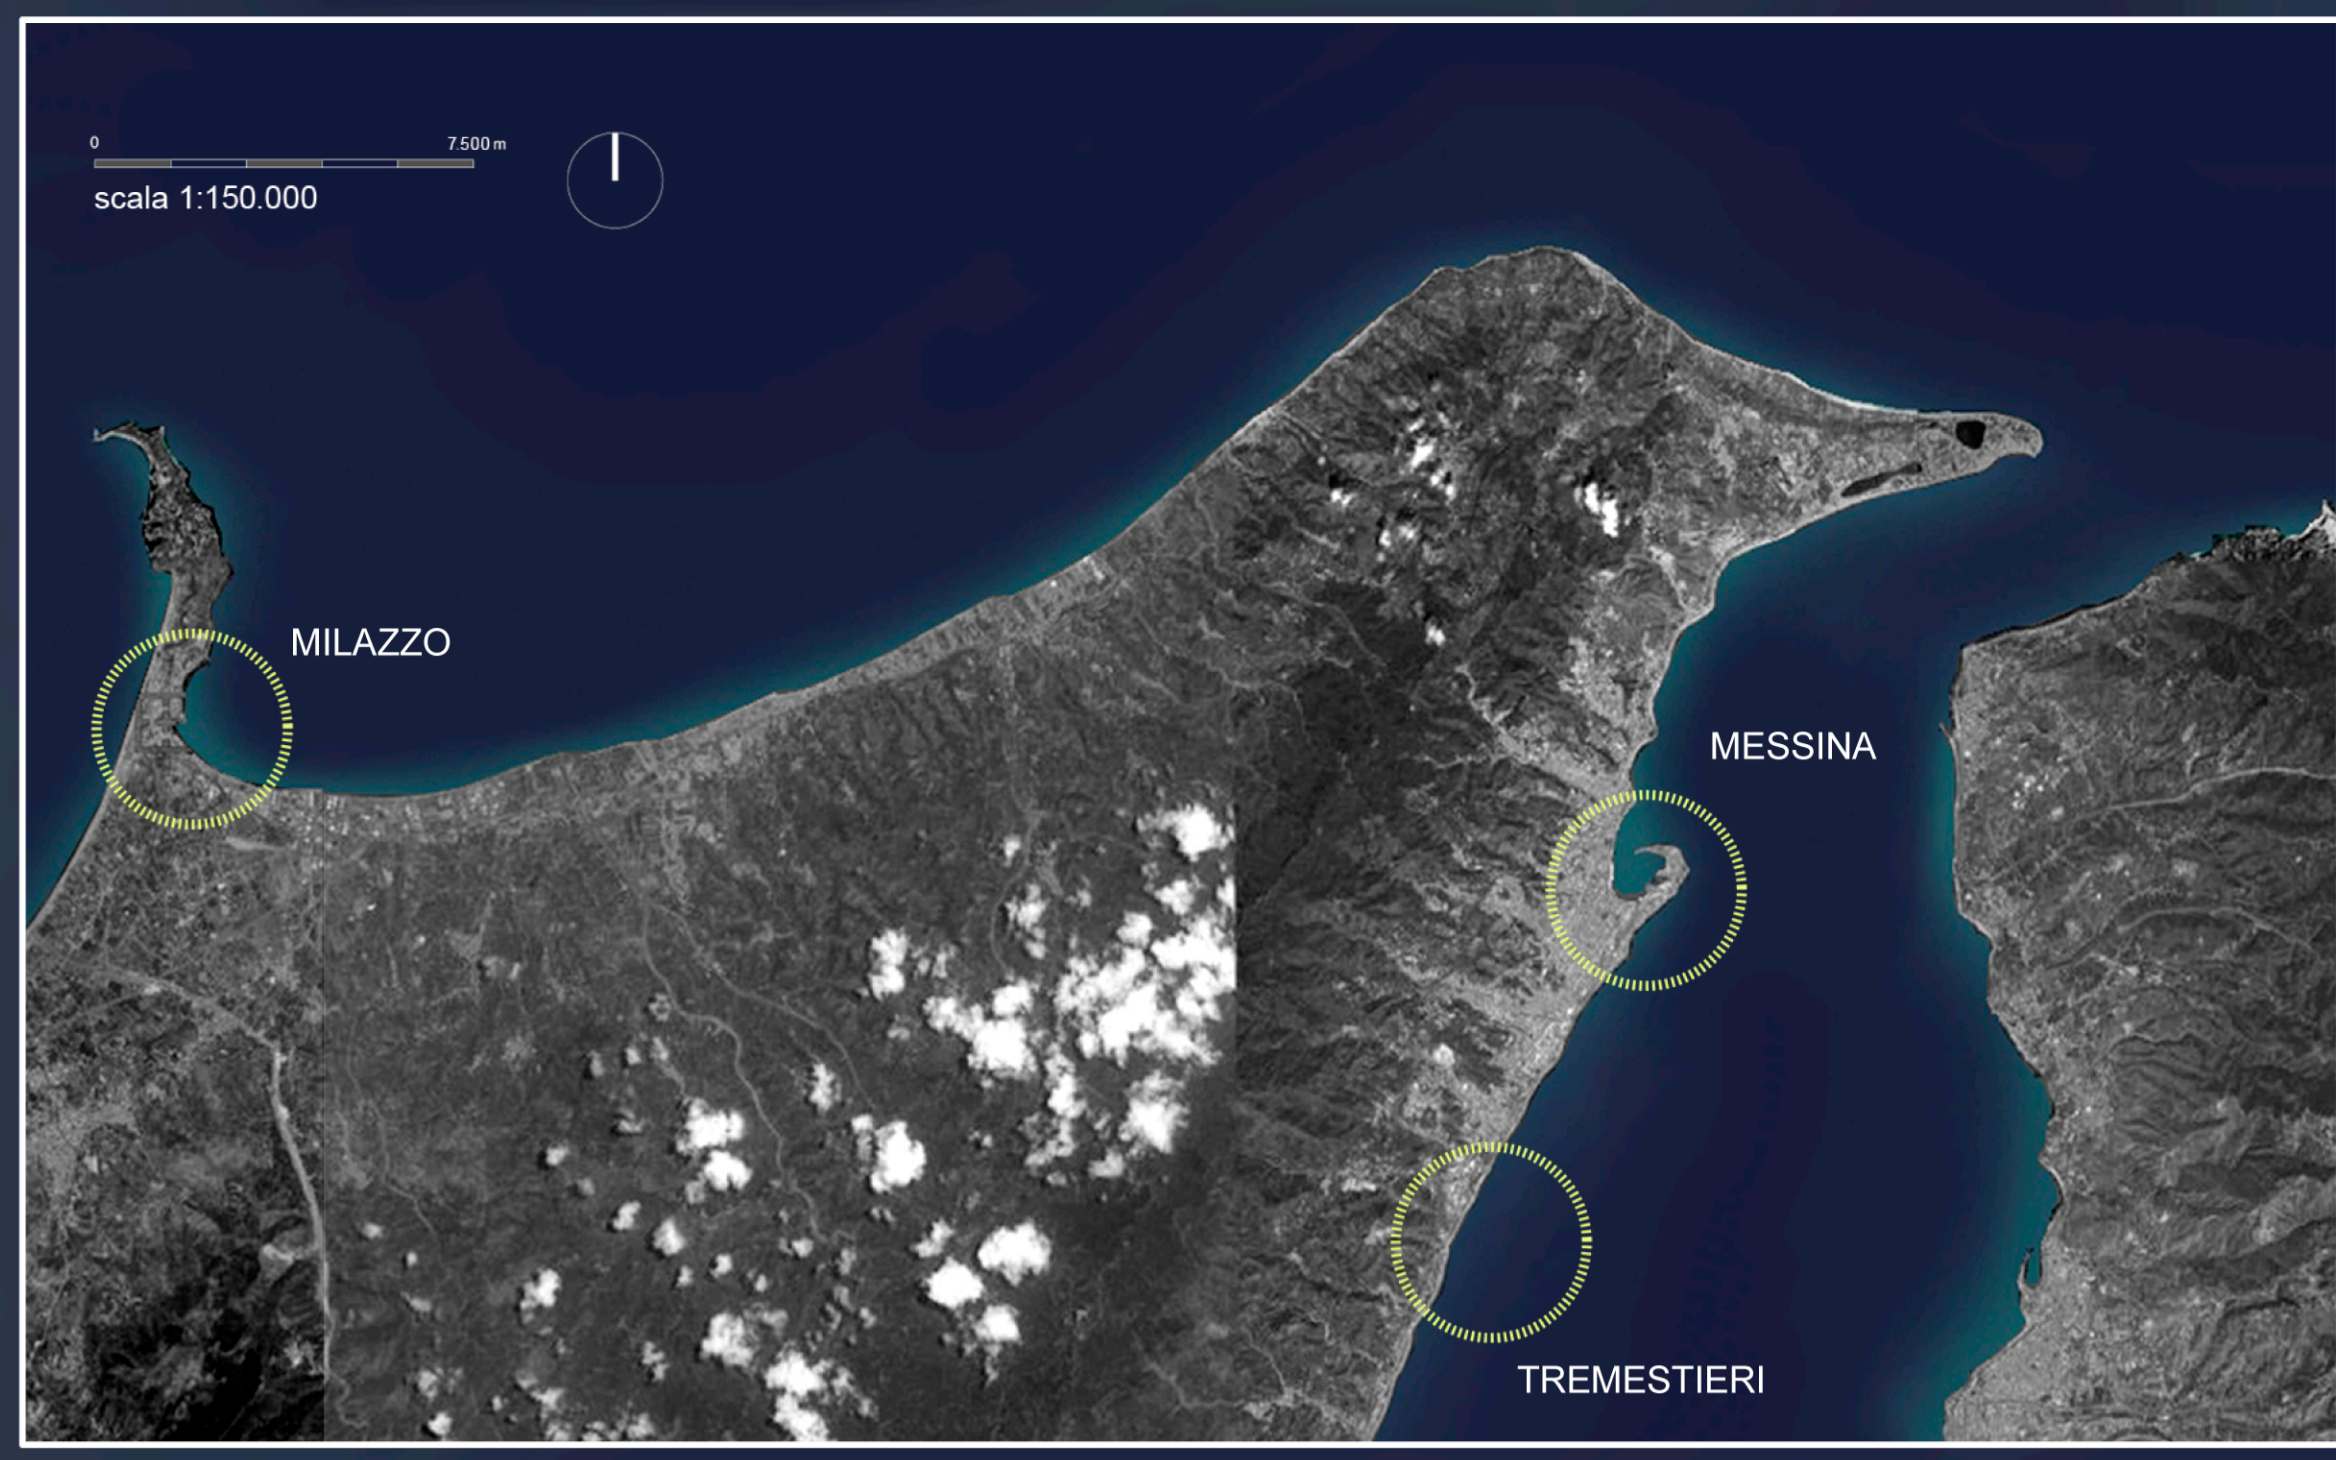

RETE INFRASTRUTTURALE	
AUTOSTRADA	[Pink dashed line symbol]
VIABILITÀ PRINCIPALE	[Red solid line symbol]
R.F.I.	[Black solid line symbol]

PROGETTO PONTE SULLO STRETTO	
RETE AUTOSTRADALE	[Pink dashed line symbol]
RETE R.F.I.	[Black dotted line symbol]
SERVIZI NAVALI DI LINEA	[Blue dashed line symbol]
AUTOSTRADA DEL MARE	[Orange dashed line symbol]
TRAGHETTAMENTO DELLO STRETTO	[Green dashed line symbol]
CROCIERE	[Blue dashed line symbol]
AUTORITÀ PORTUALE	[Yellow dashed line symbol]

AUTORITÀ PORTUALE DI MESSINA
PIANO REGOLATORE PORTUALE DI MESSINA
RELAZIONE GENERALE

SETTEMBRE 2010
REVISIONE ADEGUATA ALLE INDICAZIONI E PRESCRIZIONI DEL PARERE N° 6229/08
DEL 26/11/2008 DELLA SOVRINTENDENZA AI BB. CC. AA. DI MESSINA
E DEL VOTO N° 51/2009 DEL 18.12.2009 DEL CONSIGLIO SUPERIORE DELL'P.P.

INQUADRAMENTO TERRITORIALE

progetto
IDROTEC SRL (capogruppo)
ing. Franco Gimaldi, ing. Ferruccio Fontana, ing. Paolo Alzani, ing. Francesca Magri
VIOLA INGEGNERI & ARCHITETTI ASSOCIATI
ing. Paolo Vioia, arch. Emanuela Colombo, arch. Ilana Feraco
BONIFICA SPA
ing. Franco Bocchetto
ufficio tecnico A.P.
ing. Francesco Di Sarcina
segretario generale
dott. Giuseppe Del Grande
presidente
prof. ing. Dario Lo Bosco

