



N
scala 1:5000
0 250 m

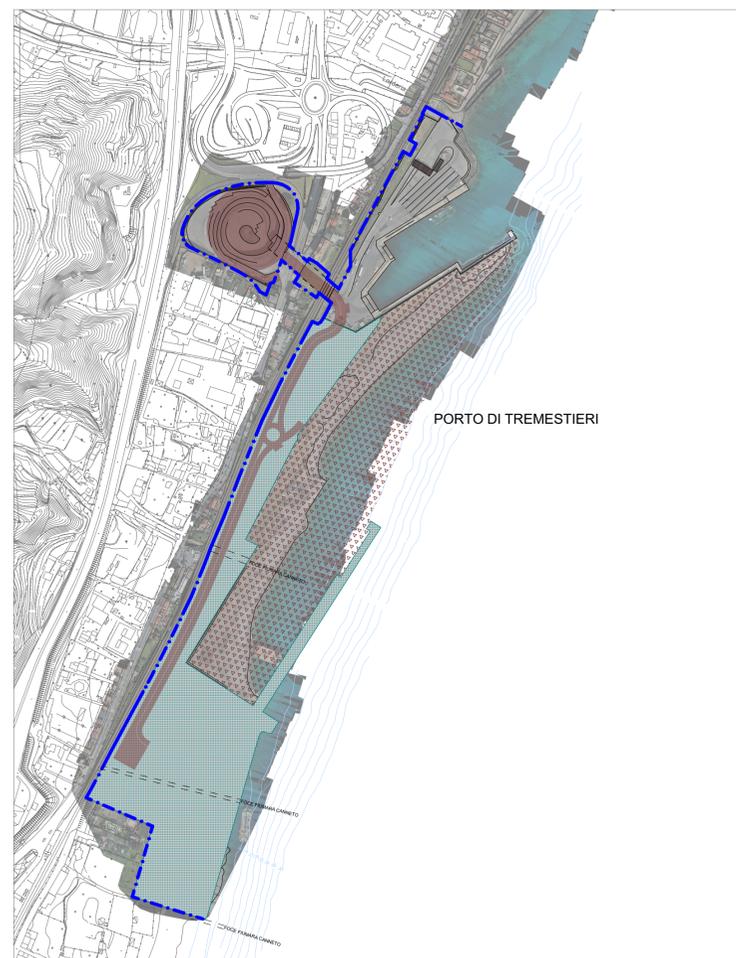

LEGENDA

- Edifici, strutture, impianti da demolire
- Edilizia da ridefinire in sede di PIO
- Edifici da conservare
- Modifica alla viabilità esistente (rotatoria prevista fuori dall'area soggetta a vincolo n. 2444/90)
- Modifica alla viabilità esistente (racordo con la via del mare - via Don Basco)
- Modifica alla viabilità esistente (via Vittorio Emanuele)
- Modifica alla viabilità esistente (prolungamento arteria portuale dallo svincolo di Tremestieri)
- Dragaggi / Scavi / Riempimento
- Opere in fase di progettazione o realizzazione
- Aree ricadenti in ZPS
- Perimetrazione ambito portuale

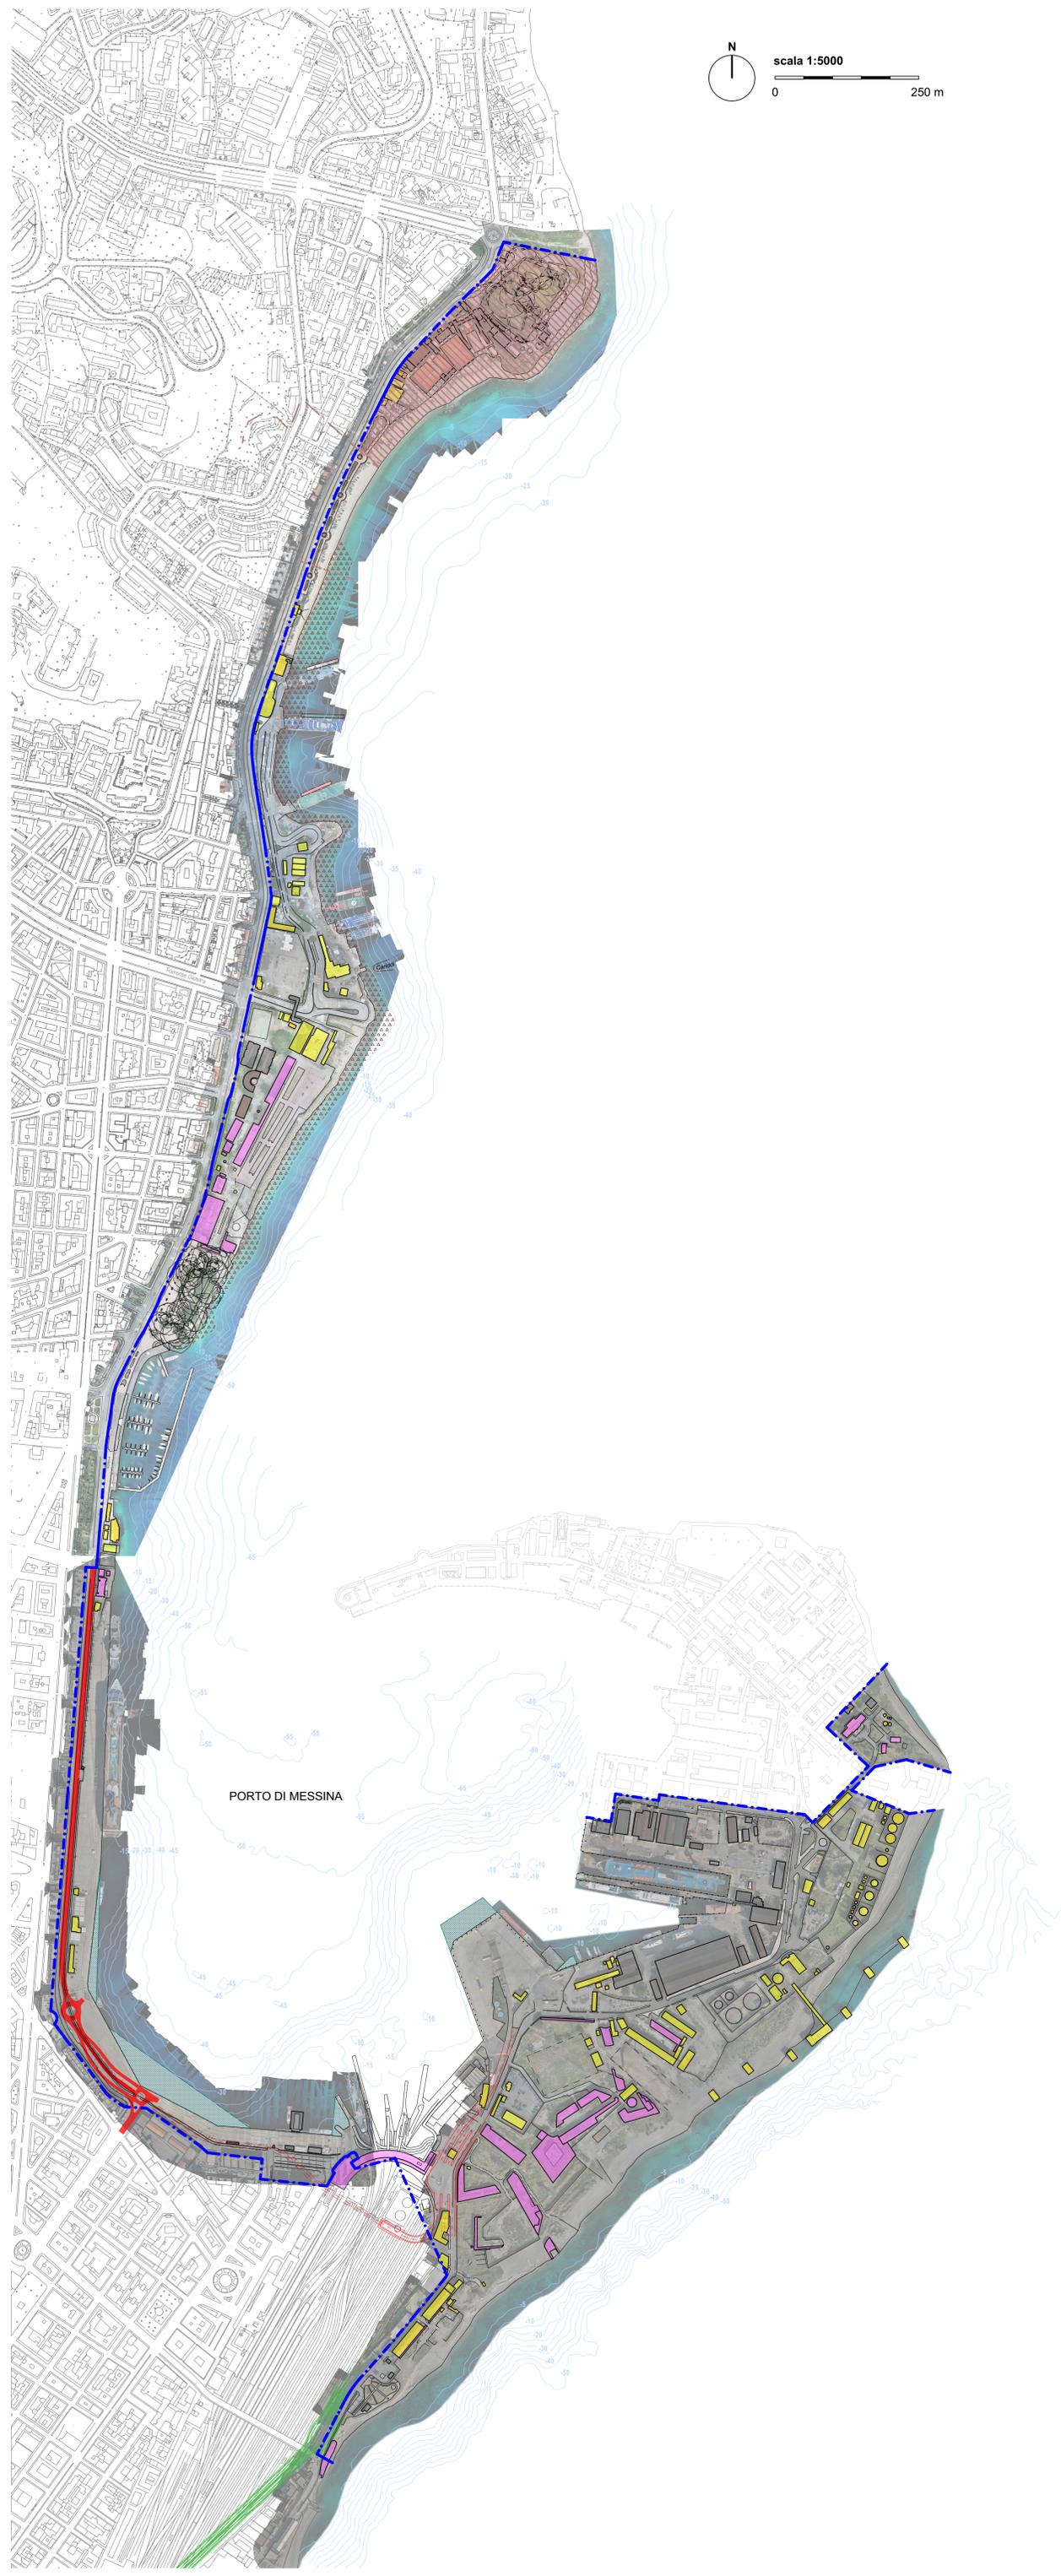

**AUTORITA' PORTUALE DI MESSINA
PIANO REGOLATORE PORTUALE DI MESSINA**

CARTOGRAFIA DI PIANO

TAVOLAAGGIORNATA IN ATTUAZIONE DELLE PRESCRIZIONI DEL DECRETO DI APPROVAZIONE DEL PIANO REGOLATORE DEL PORTO DI MESSINA D.D.G. N° 246 DEL 23.08.2019

INTERVENTI PREVISTI

PROGETTO ORIGINARIO

IDROTEC s.r.l. (capogruppo)
Ing. Franco Grimaldi, Ing. Ferruccio Fontana, Ing. Paolo Atzeni, Ing. Francesca Magri
VIOLA INGEGNERI & ARCHITETTI ASSOCIATI
Ing. Paolo Viola, Arch. Emanuele Colombo, Arch. Ilaria Feraco
BONIFICA s.p.a.
Ing. Franco Bocchetto

REVISIONE MAGGIO 2019

HARBOURS srl

REVISIONE GIUGNO 2021

STUDIO FC&RR ASSOCIATI srl
Ing. Franco Cavallaro, Dott.ssa Stefania Lanza, Dott. Antonio Crupi, Arch. Dario Iacono

Preposto Area Tecnica
Ing. Massimiliano Maccarone
Segretario Generale
Dott. Domenico La Tella
Presidente
Ing. Mario Mega

ALLEGATO
B3