



N
scala 1:5000
0 250 m

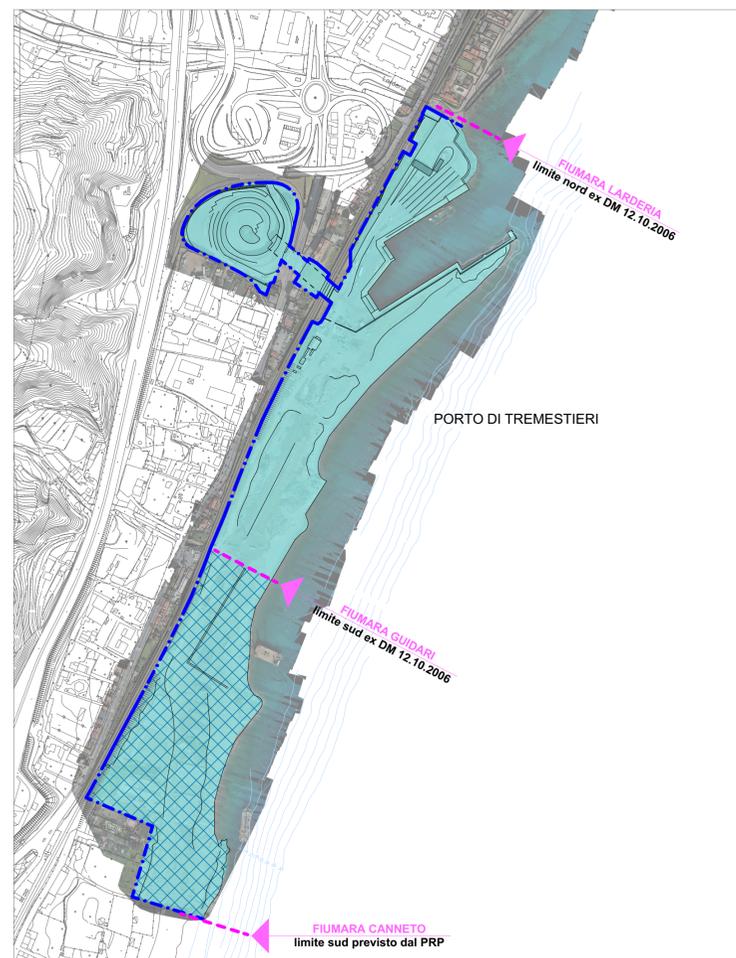

LEGENDA

- AREE DEL DEMANIO
- AREE ANNESSE ALL'AUTORITA' PORTUALE DI MESSINA
- LIMITI CIRCOSCRIZIONALI DELL'AUTORITA' PORTUALE
- DELIMITAZIONE AMBITO PORTUALE

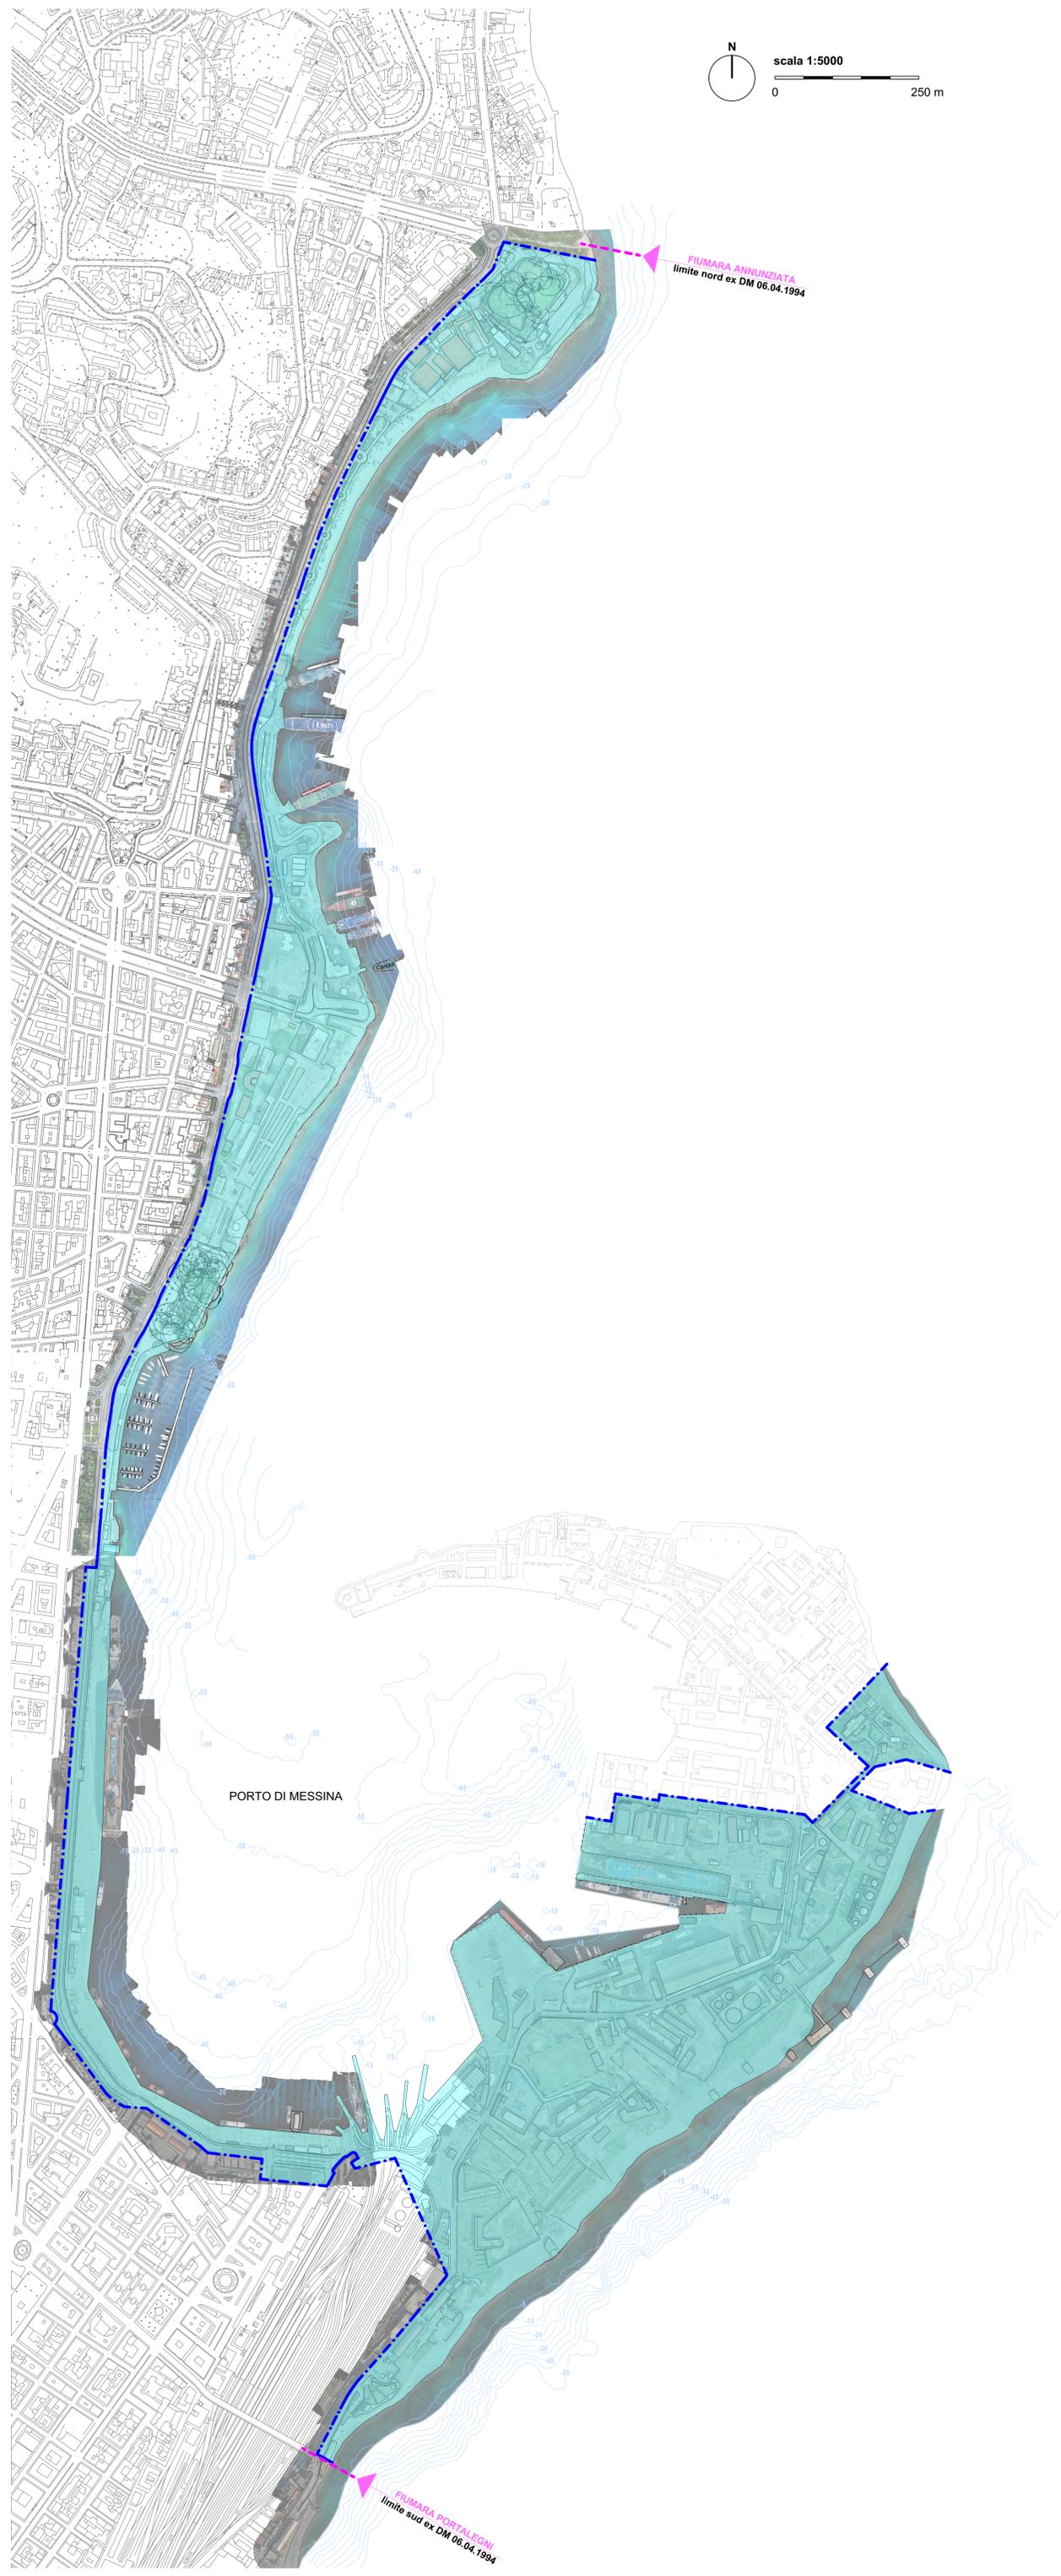

AUTORITA' PORTUALE DI MESSINA
PIANO REGOLATORE PORTUALE DI MESSINA

CARTOGRAFIA DI PIANO

TAVOLA AGGIORNATA IN ATTUAZIONE DELLE PRESCRIZIONI DEL DECRETO DI APPROVAZIONE DEL PIANO REGOLATORE DEL PORTO DI MESSINA D.D.G. N° 246 DEL 23.08.2019

REGIME GIURIDICO DELLE AREE

PROGETTO ORIGINARIO

IDROTEC s.r.l. (capogruppo)
Ing. Franco Grimaldi, Ing. Ferruccio Fontana, Ing. Paolo Atzeni, Ing. Francesca Magri
VIOLA INGEGNERI & ARCHITETTI ASSOCIATI
Ing. Paolo Viola, Arch. Emanuele Colombo, Arch. Ilaria Feraco
BONIFICA s.p.a.
Ing. Franco Bocchetto

REVISIONE MAGGIO 2019

HARBOURS srl

REVISIONE GIUGNO 2021

STUDIO FC&RR ASSOCIATI srl
Ing. Franco Cavallaro, Dott.ssa Stefania Lanza, Dott. Antonio Crupi, Arch. Dario Iacono

Preposto Area Tecnica
Ing. Massimiliano Maccarone
Segretario Generale
Dott. Domenico La Tella
Presidente
Ing. Mario Mega

ALLEGATO
A5