



N
 scala 1:5000
 0 250 m

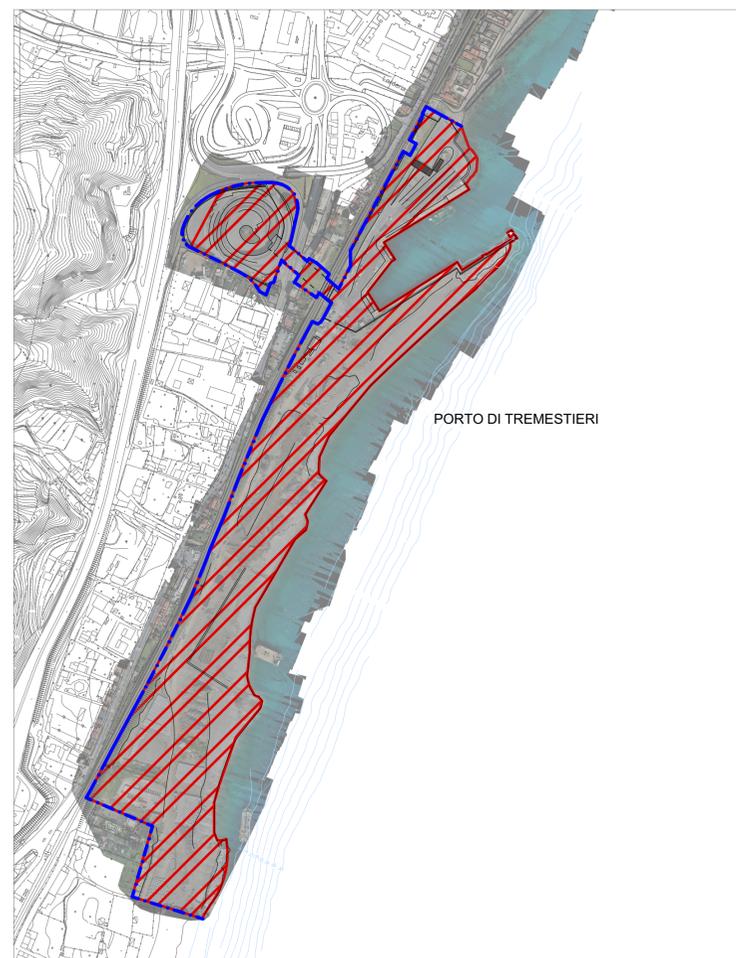

LEGENDA

- VINCOLO EX DECLARATORIA N. 2444/90
- VINCOLO EX LEGE N. 364/1909
- PUNTO FRANCO EX LEGE N. 191/51
- PTP 2019 - AREE DI INDIRIZZO (CONTESTO PAES. 1C)
- PTP 2019 - AREA TUTELA 1 (CONTESTO PAES. 1H)
- PTP 2019 - AREA DI RECUPERO (CONTESTO PAES. 1N)
- ZPS ITA030042
- SITO D'ATTENZIONE - PERICOLOSITA' IDRAULICA (PAI)
- DELIMITAZIONE AMBITO PORTUALE

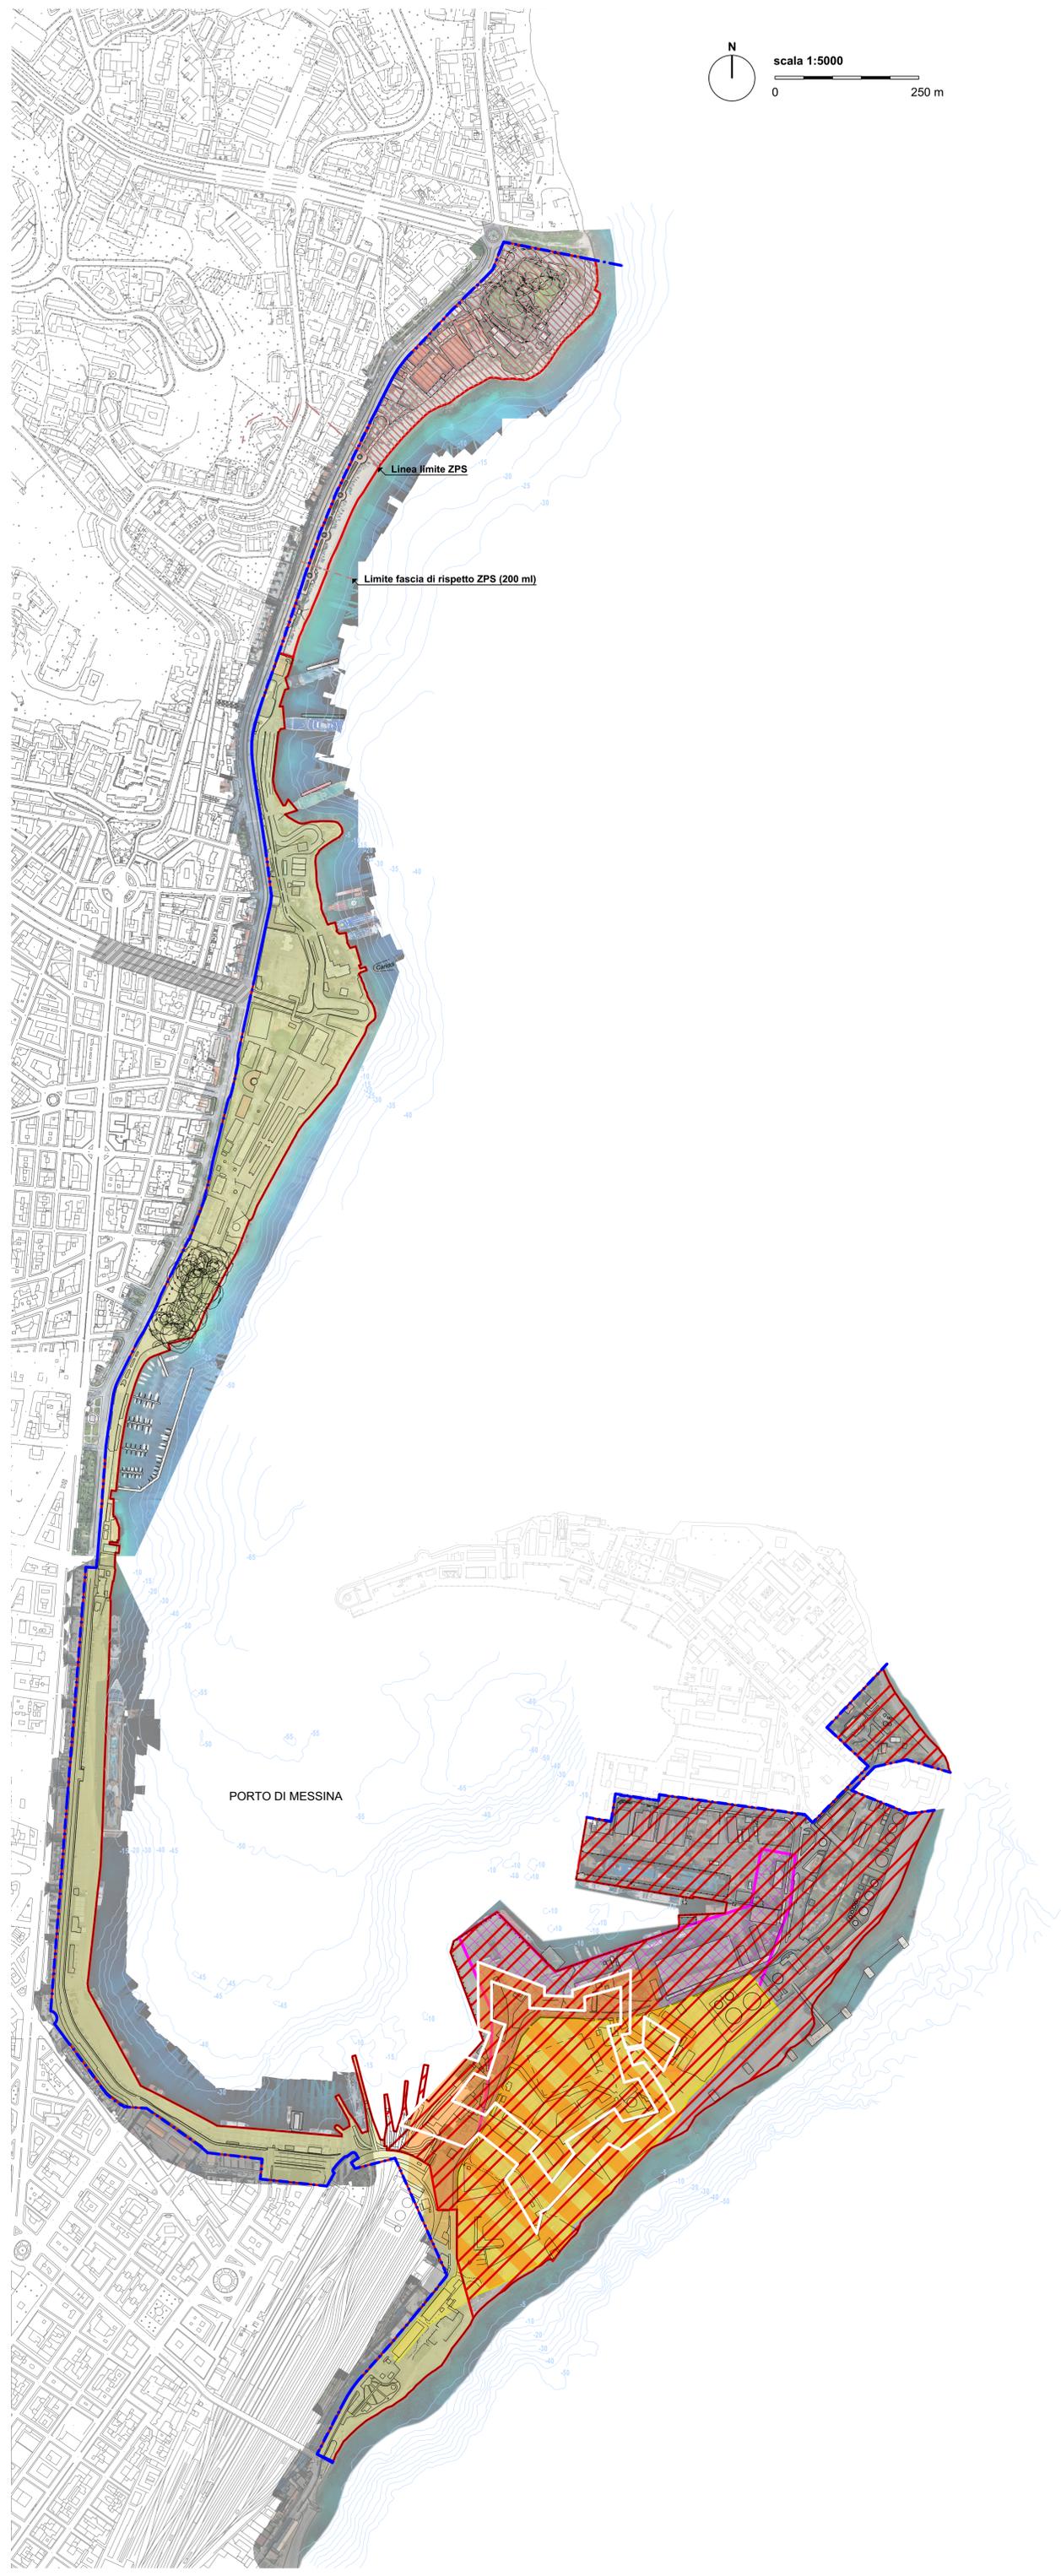

AUTORITA' PORTUALE DI MESSINA
PIANO REGOLATORE PORTUALE DI MESSINA

CARTOGRAFIA DI PIANO

TAVOLA AGGIORNATA IN ATTUAZIONE DELLE PRESCRIZIONI DEL DECRETO DI APPROVAZIONE DEL PIANO REGOLATORE DEL PORTO DI MESSINA D.D.G. N° 246 DEL 23.08.2019

VINCOLI TERRITORIALI

PROGETTO ORIGINARIO
 IDROTEC s.r.l. (capogruppo)

Ing. Franco Grimaldi, Ing. Ferruccio Fontana, Ing. Paolo Atzeni, Ing. Francesca Magri
 VIOLA INGEGNERI & ARCHITETTI ASSOCIATI
 Ing. Paolo Viola, Arch. Emanuele Colombo, Arch. Ilaria Feraco
 BONIFICA s.p.a.
 Ing. Franco Bocchetto

REVISIONE MAGGIO 2019
 HARBOURS srl

REVISIONE GIUGNO 2021
 STUDIO FC&RR ASSOCIATI srl

Ing. Franco Cavallaro, Dott.ssa Stefania Lanza, Dott. Antonio Crupi, Arch. Dario Iacono

Preposto Area Tecnica
 Ing. Massimiliano Maccarone
Segretario Generale
 Dott. Domenico La Tella
Presidente
 Ing. Mario Mega